



ΕΦΗΜΕΡΙΣ ΤΗΣ ΚΥΒΕΡΝΗΣΕΩΣ

ΤΗΣ ΕΛΛΗΝΙΚΗΣ ΔΗΜΟΚΡΑΤΙΑΣ

ΤΕΥΧΟΣ ΤΕΤΑΡΤΟ **Αρ. Φύλλου 161**

18 Μαρτίου 1998

ΠΕΡΙΕΧΟΜΕΝΑ

ΠΟΛΕΟΔΟΜΙΑ
ΑΠΟΦΑΣΕΙΣ

ΑΝΑΚΟΙΝΩΣΕΙΣ

ΠΟΛΕΟΔΟΜΙΑ

ΑΠΟΦΑΣΕΙΣ

Αριθ. 11797 π.ε. (1)

Χαρακτηρισμός Δημοτικών δρόμων του Δήμου Σκύρου του Νομού Εύβοιας.

Ο ΝΟΜΑΡΧΗΣ ΕΥΒΟΙΑΣ

Έχοντας υπόψη:

1. Τις διατάξεις του από 24/31.5.85 Π.Δ/τος (ΦΕΚ 270Δ') και ειδικότερα του άρθρου 1 παράγραφος 2.
2. Την 33/30.5.89 Εγκύκλιο Υ.ΠΕ.ΧΩ.Δ.Ε.
3. Την 13/13.3.90 Εγκύκλιο Υ.ΠΕ.ΧΩ.Δ.Ε.
4. Την 27/27.3.1997 απόφαση του Δημοτικού Συμβουλίου Σκύρου.
5. Την 11585/12.12.1997 εισήγηση της Δ/σης Χ.Ο.Π. προς το Σ.Χ.Ο.Π. του Ν. Εύβοιας.
6. Την 17η γνωμοδότηση του 41ου/1997 πρακτικού του Σ.Χ.Ο.Π. του Ν. Εύβοιας.
7. Το άρθρο 27 του Ν. 2081/92 (ΦΕΚ 154Α') που ρυθμίζει τον έλεγχο των δαπανών που προκαλούν οι κανονιστικές διοικητικές πράξεις.
8. Το άρθρο 16 παραγρ. 1ζ του Ν. 2218/94 (ΦΕΚ 90Α') που καθορίζει τις αρμοδιότητες που θ' ασκούνται από το Νομάρχη, αποφασίζουμε:

«Τον χαρακτηρισμό ως Δημοτικών δρόμων των μοναδικών δρόμων που συνδέουν:

α) Τον οικισμό ΛΙΝΑΡΙΑ από το σημείο Α' με τον οικισμό ΛΟΥΤΡΟ μέχρι το σημείο Β', όπου η διασταύρωση με τον Επαρχιακό δρόμο με αριθ. 31.

β) Τον οικισμό ΑΤΣΙΤΣΑ από το σημείο Γ' με τον Επαρχιακό με αριθ. 31 στο σημείο Ε'.

γ) Τον οικισμό ΠΕΥΚΟ από το σημείο Ζ' στο τέρμα της προβλήτας, με τον Επαρχιακό δρόμο με αριθ. 31 και μέχρι το σημείο Δ', στη διασταύρωση των Δημοτικών δρόμων (το τμήμα Δ'-Ε' περιλαμβάνεται στην προηγουμένη παράγραφο) και


δ) Τον οικισμό ΑΤΣΙΤΣΑ από το σημείο Γ' με τον Επαρχιακό δρόμο με αριθ. 33 στο σημείο Η' στη θέση Πέραμα, όπως αυτοί φαίνονται στο συνοδευτικό της παρούσης χάρτη σε κλ. 1:25.000 που έχει θεωρηθεί από τον Δ/ντή της Δ/νσης Χωροταξίας, Οικισμού και Περιβάλλοντος του Νομού και αποτελεί αναπόσπαστο μέρος της απόφασης αυτής.


Από τις διατάξεις της απόφασης αυτής δεν προκαλείται δαπάνη σε βάρος του Κρατικού Προϋπολογισμού και του Δήμου Σκύρου.

Η παρούσα απόφαση να δημοσιευθεί στην Εφημερίδα της Κυβερνήσεως και να ισχύει από τη δημοσίευσή της.


Χαλκίδα, 10 Φεβρουαρίου 1998


Ο Νομάρχης
ΘΑΝΑΣΗΣ ΜΠΟΥΡΑΝΤΑΣ

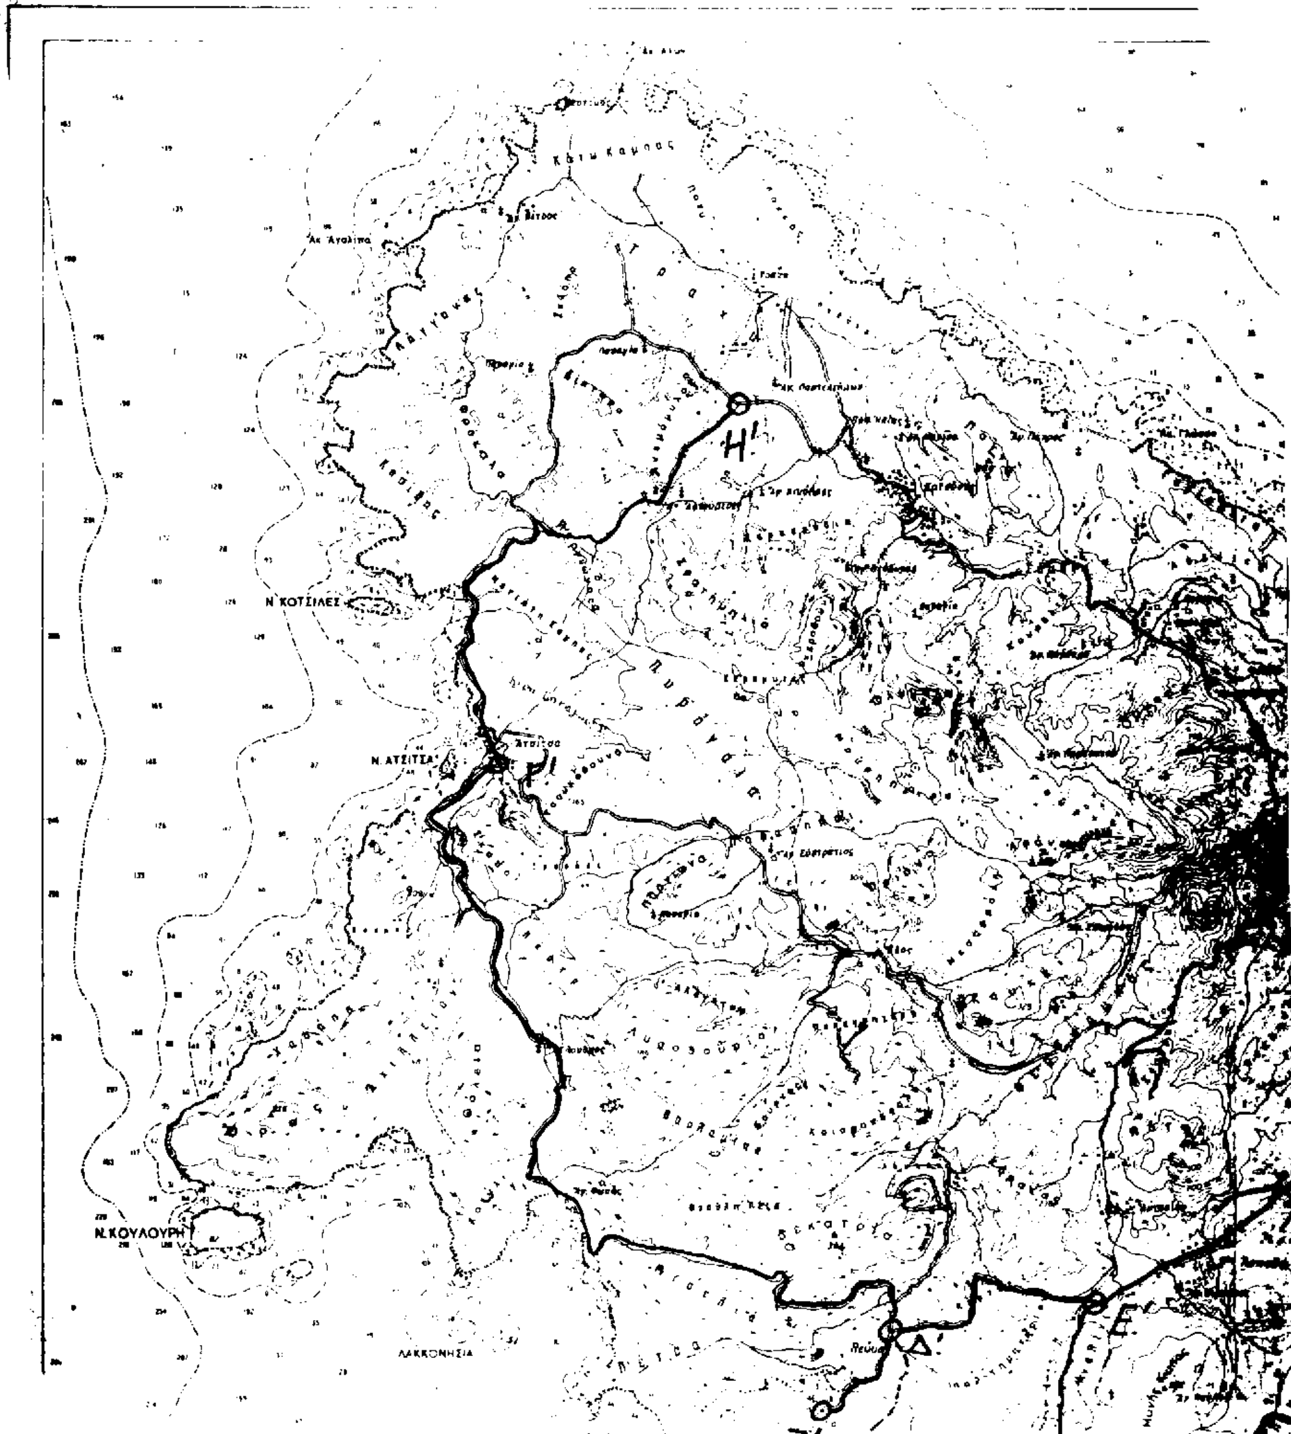
Η'
Ν. ΚΟΤΣΙΛΕΣ
Ν. ΑΤΣΙΤΣΑ
Ν. ΚΟΥΛΟΥΡΗ
ΛΑΚΚΟΝΗΣΙΑ
Δ'

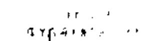



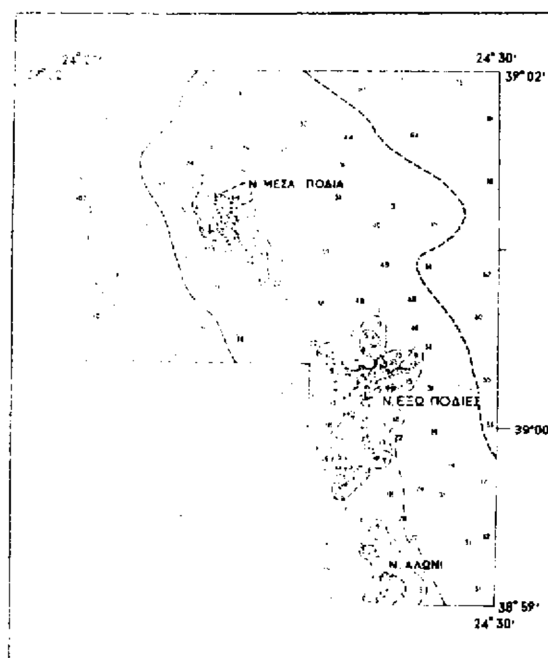

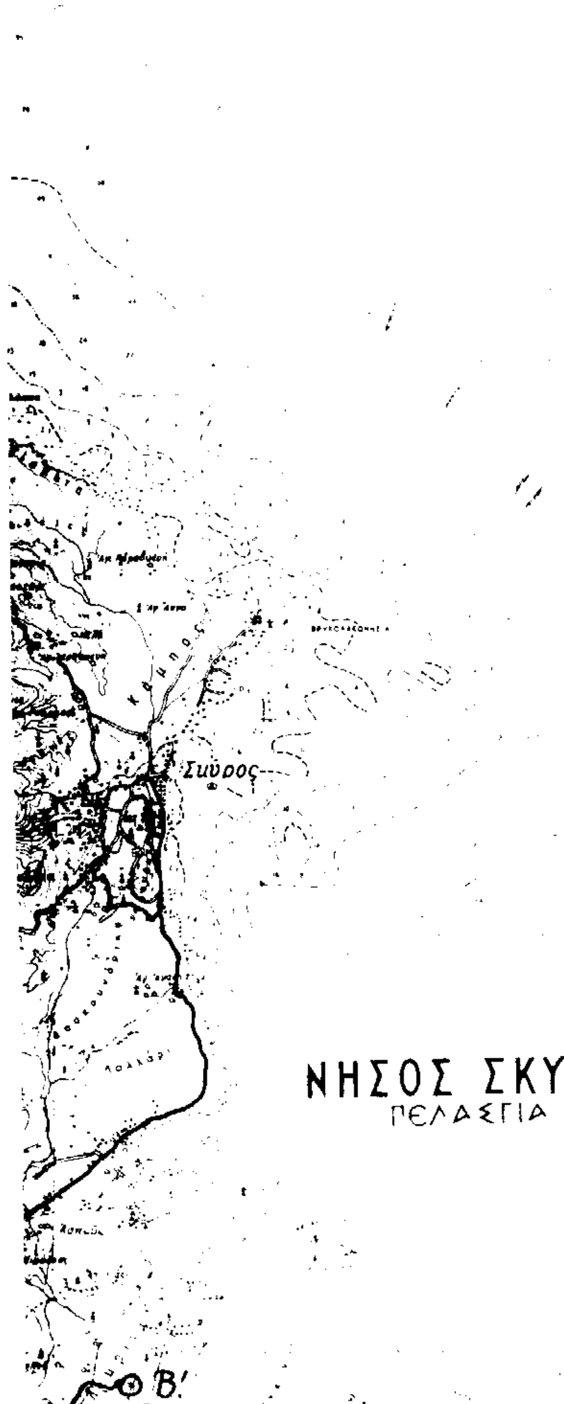


ΝΟΜΑΡΧΙΑΚΗ ΑΥΤΟΔΙΟΙΚΗΣΗ ΕΥΒΟΙΑΣ


Αριθμός αποφασης: 11797 π.ε.

Ημερομηνία: 10-2-1998

Ο ΔΙΕΥΘΥΝΤΗΣ

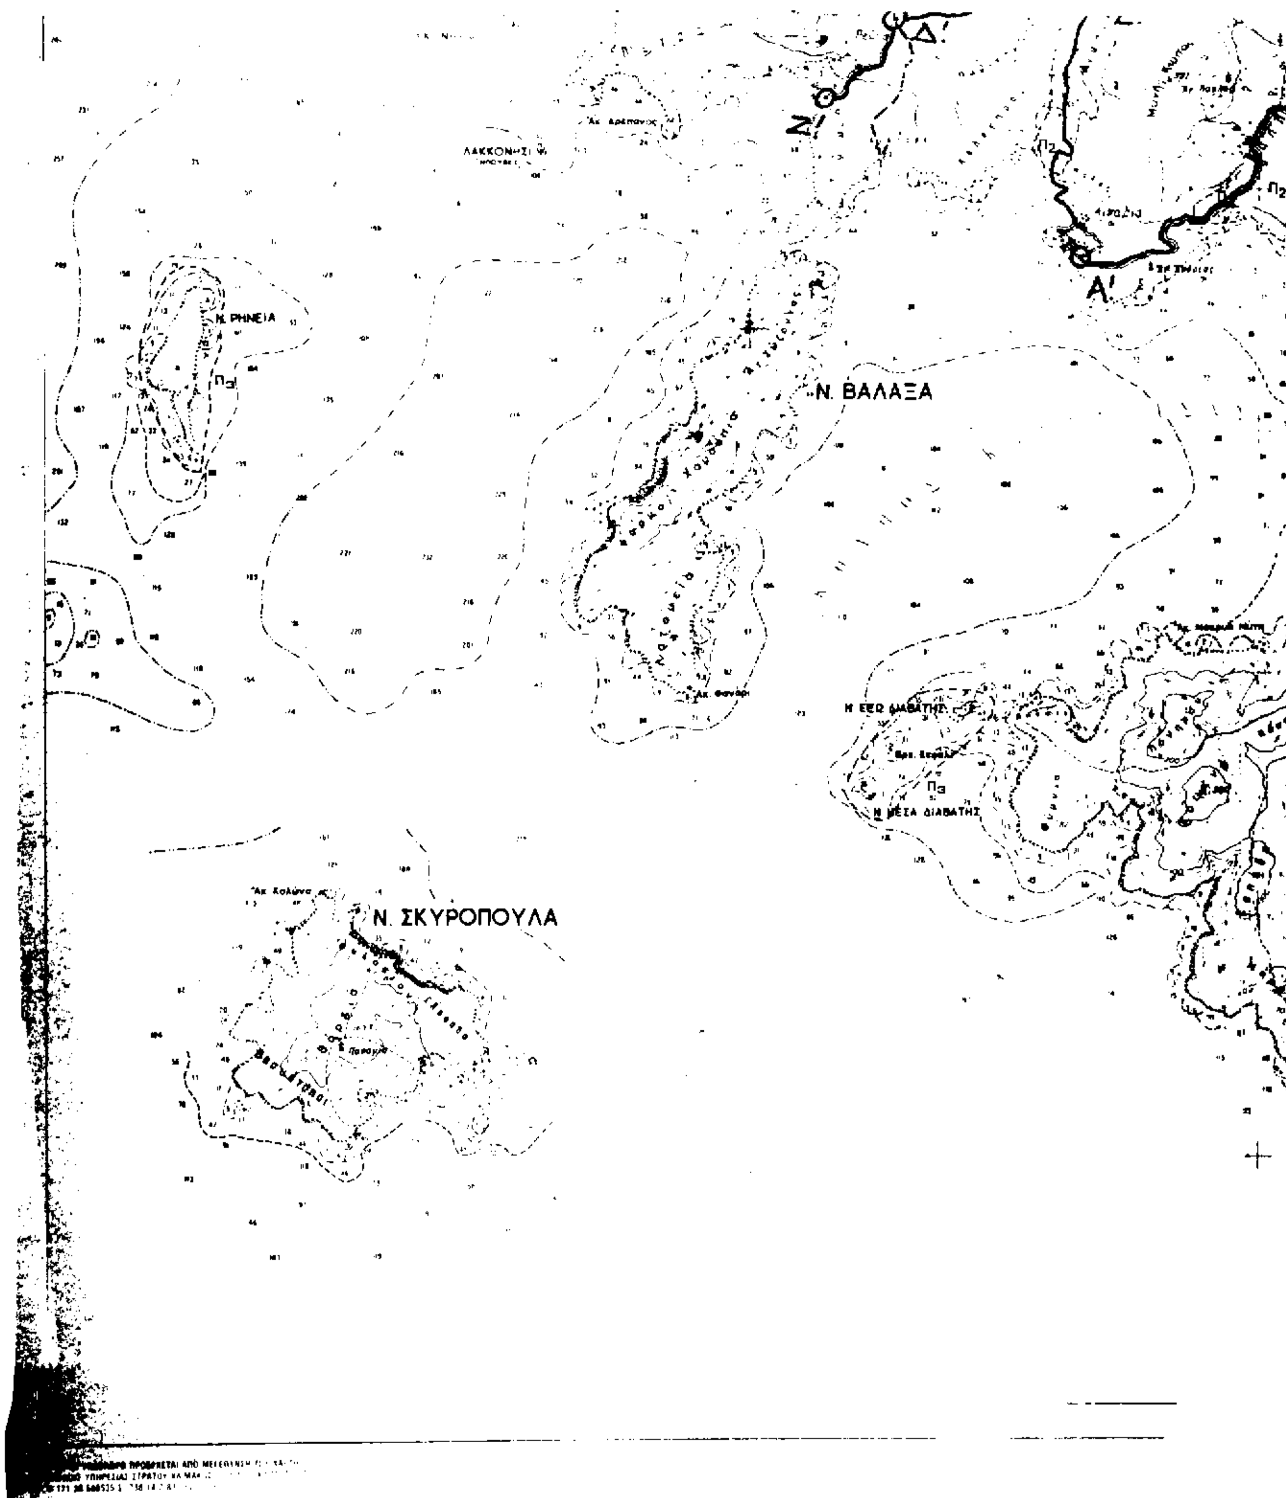

Δ'
Ζ'
Α'
Π2
Π2
Ν. ΡΗΝΕΙΑ
Π3
Ν. ΒΑΛΑΞΑ
Π3
Ν. ΣΚΥΡΟΠΟΥΛΑ

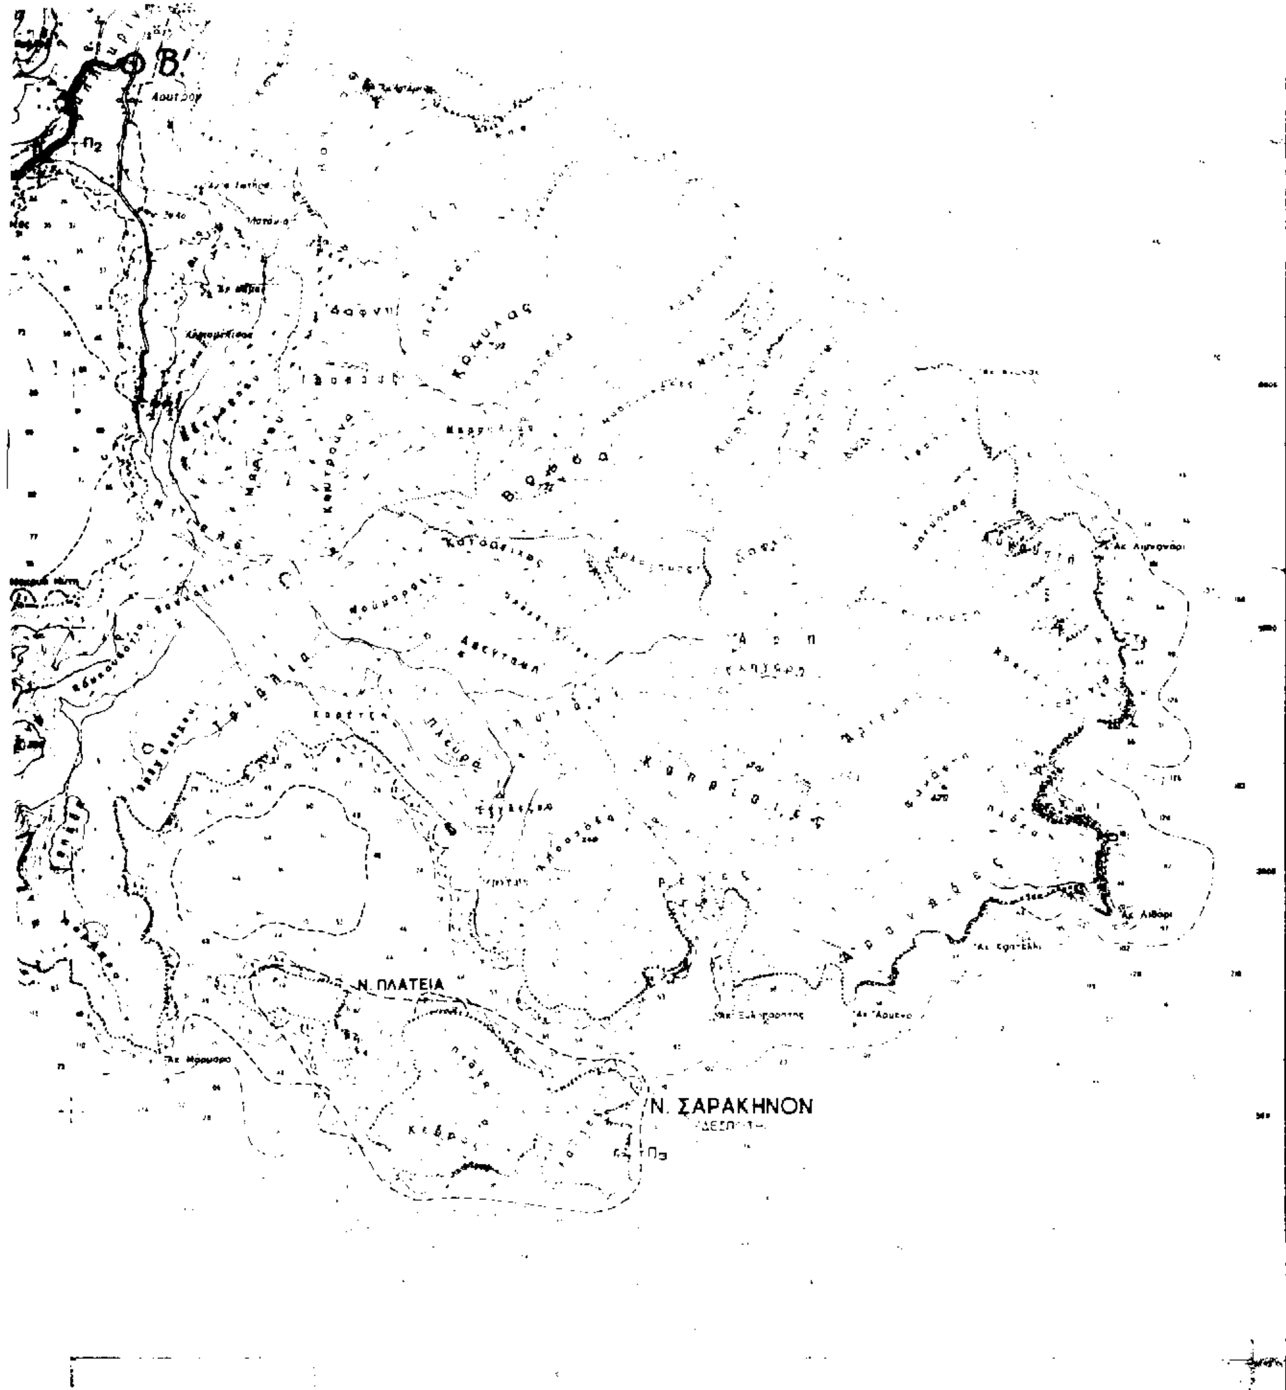

Β'
Π2
Ν. ΠΛΑΤΕΙΑ
Ν. ΣΑΡΑΚΗΝΟΝ
Π3

Αριθ. Δ.Π. 5757/97 (2)

Καθορισμός γραμμής δόμησης σε τμήμα της παραλίας του οικισμού Πάχαινα ν. Μήλου.

Ο ΝΟΜΑΡΧΗΣ ΚΥΚΛΑΔΩΝ

Έχοντας υπόψη:

1. Τις διατάξεις του Π.Δ. 24.4.85 (ΦΕΚ 181Δ), όπως τροποποιήθηκε και ισχύει με το Π.Δ. 14.2.87 ΦΕΚ 133Δ και το Π.Δ. 25.4.89 ΦΕΚ 293Δ' «Περί καθορισμού ορίων, όρων και περιορισμών δόμησης σε οικισμούς της χώρας με πληθυσμό κάτω των 2.000 κατ.» και ειδικότερα το άρθρο 6 § 7γ.

2. Τις υπ' αρ. 197/97 και 219/97 αποφάσεις του Δημοτικού Συμβουλίου Μήλου με τα συνημμένα του.

3. Τις υπ' αρ. ΔΠ 4937/97 και ΔΠ 4939/97 αιτήσεις των Αικ. Μαρκέτου και Π. Ζαχαρόπουλου, που αφορούν αντίστοιχα τον καθορισμό γραμμής δόμησης σε οικόπεδα ιδιοκτησίας τους στην Πάχαινα ν. Μήλου.

4. Την ομόφωνη γνώμη του Σ.Χ.Ο.Π. του Νομού, όπως αυτή διατυπώθηκε στη συνεδρίασή της 12.11.1997 και στην πράξη 47/97, αποφασίζουμε:

Καθορίζουμε γραμμή δόμησης στα οικόπεδα ιδ. Αικ. Μαρκέτου και Π. Ζαχαρόπουλου στην παραλία του οικισμού Πάχαινα ν. Μήλου τις γραμμές ΑΒ και ΓΔ, όπως αυτές σημειώνονται στο συνημμένο Τ.Δ. με κόκκινη γραμμή και ορίζονται σε απόσταση 4 m από το όριο των οικοπέδων προς τη θάλασσα.

Από τις διατάξεις της παρούσας απόφασης δεν προκύπτει δαπάνη σε βάρος του κρατικού προϋπολογισμού ούτε του προϋπολογισμού του Δήμου Μήλου.

Η ισχύς της παρούσας απόφασης αρχίζει από τη δημοσίευσή της στην Εφημερίδα της Κυβερνήσεως.

Η παρούσα να δημοσιευθεί στην Εφημερίδα της Κυβερνήσεως.


Ερμούπολη, 5 Φεβρουαρίου 1998

Ο Νομάρχης
ΠΑΝΑΓΙΩΤΗΣ ΡΗΓΑΣ

ΝΟΜΑΡΧΙΑΚΗ ΑΥΤΟΔΙΟΙΚΗΣΗ ΚΥΚΛΑΔΩΝ
ΔΙΝΣΗ ΠΟΛ κ. ΠΕΡΙΝΤΟΣ

ΘΕΜΑ: Καθορισμός γραμμής δόμησης σε τμήμα της παραλίας του οικισμού Παχαινα ν. Μήλο

ΑΒ κ ΓΔ γραμμή δόμησης ορίζεται σε απόσταση 4 m από τα όρια των οικοπέδων.

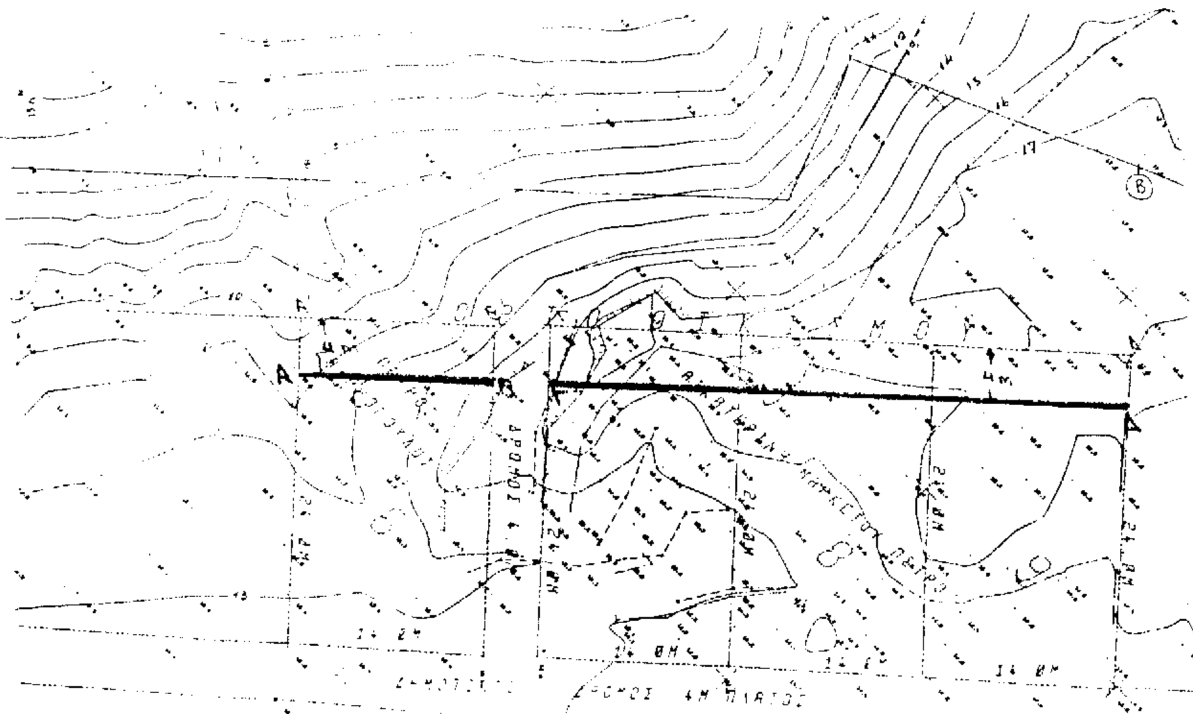

Ερμούπολη 2/12/97
Η ελέγξασα



Ερμούπολη 2/12/97

ΑΝΑΚΟΙΝΩΣΕΙΣ

(3)

Ανακοίνωση παρακατάθεσης αποζημίωσης λόγω απαλλοτρίωσης εκτάσεων στο Δήμο Αθηναίων.

ΔΗΜΟΣ ΑΘΗΝΑΙΩΝ

Έχοντας υπ' όψιν τα άρθρα 7 του Α.Ν. 1731/1939 και Ν.Δ. 797/1971 αντιστοίχως, «Περί αναγκαστικών απαλλοτριώσεων», όπως αυτά τροποποιήθηκαν και συμπληρώθηκαν μεταγενέστερα, φέρομε σε γνώση των παρακάτω αναφερομένων, δηλαδή

αα) των κεκτημένων ή αξιούντων δικαιώματα κυριότητος επί των απαλλοτριωθεισών εκτάσεων, λόγω ρυμοτομίας, κατ' εφαρμογήν των από 18.7.1957, 18.8.1960, 9.6.1973 Διαταγμάτων του εγκριθέντος και ισχύοντος ρυμοτομικού σχεδίου του Δήμου Αθηναίων και της προς τούτο εκδοθείσης 6/1993 πράξεως αναλογισμού αποζημιώσεως της Διευθύνσεως Πολεοδομίας της Νομαρχίας Αθηνών, η οποία κυρώθηκε με την 553/17/94/17.1.1994 απόφαση του Νομάρχου Αθηνών, κειμένων εντός των κτηματικών περιφερειών των Δήμων Αθηναίων και Ν. Σμύρνης και επί των οδών Μάρκου Μουσούρου και Μελετίου Πηγά

ββ) των τυχόν εγγεγραμμένων ενυποθήκων ή κατασχόντων δανειστών ή τρίτων διεκδικητών επί των ως άνω απαλλοτριωθεισών εκτάσεων, ότι η καθορισθείσα προσωρινή τιμή μονάδος αποζημιώσεως για την απαλλοτρίωση των ανωτέρω εκτάσεων μετά των επικειμένων τους, δυνάμει της υπ' αριθμόν 344/1997 αποφάσεως του Μονομελούς Πρωτοδικείου Αθηνών (Τμήμα Απαλλοτριώσεων), κατατέθηκε στο Ταμείο Παρακαταθηκών και Δανείων και εκδόθηκε το με αριθμό 4069/19.1.1998 γραμμάτιο συστάσεως παρακαταθήκης δια το ποσό του ενός εκατομμυρίου εννιακοσίων ογδόντα χιλιάδων πεντακοσίων χιλιάδων (1.980.500) δραχμών.

Αθήνα, 6 Φεβρουαρίου 1998

Ο Δήμαρχος
ΔΗΜΗΤΡΙΟΣ ΑΒΡΑΜΟΠΟΥΛΟΣ

ΑΠΟ ΤΟ ΕΘΝΙΚΟ ΤΥΠΟΓΡΑΦΕΙΟ